

ΕΦΗΜΕΡΙΣ ΤΗΣ ΚΥΒΕΡΝΗΣΕΩΣ
ΤΗΣ ΕΛΛΗΝΙΚΗΣ ΔΗΜΟΚΡΑΤΙΑΣ

ΕΝ ΑΘΗΝΑΙΣ ΤΗ, 30 ΣΕΠΤΕΜΒΡΙΟΥ 1981 | ΤΕΥΧΟΣ ΤΕΤΑΡΤΟΝ | ΑΡΙΘΜΟΣ ΦΥΛΛΟΥ 546

ΠΕΡΙΕΧΟΜΕΝΑ

ΠΟΛΕΟΔΟΜΙΑ

ΑΠΟΦΑΣΕΙΣ

Ἀριθ. ΤΠ 4349/4125 (1)

Περὶ διορθώσεως τῆς οἰκοδομικῆς γραμμῆς στὴν ὁδὸ 11ης Ὀκτωβρίου, πόλεως Ἡρακλείου.

Ο ΝΟΜΑΡΧΗΣ ΗΡΑΚΛΕΙΟΥ

Ἔχοντας ὑπόψη:

1. Τὶς διατάξεις τοῦ ἀπὸ 18/27 Ὀκτωβρίου 1925 Π. Δ/τος «περὶ τρόπου διορθώσεως ἀσυμφωνιῶν ὑφισταμένων μεταξὺ τοῦ σχεδίου καὶ ἐπὶ τοῦ ἐδάφους ἐφαρμοσθέντος τοιούτου».

2. Τὸ ἄρθρ. 2 τοῦ ἀπὸ 10 Μαΐου/27 Ἰουνίου 1958 Β. Δ/τος.

3. Τὸ ἀπὸ 15/23.8.58 Β. Δ/γμα ποὺ ἐγκρίνει τὸ ρυμοτομικὸ σχέδιο πόλεως Ἡρακλείου ἐκτὸς τειχῶν καὶ τὸ ἀπὸ 21/7/64 Δ/γμα δημοσιευθὲν στὸ ΦΕΚ 125/Δ/20.8.64.

4. Τὸ ἀπὸ Ἀπρίλιο 1981 τοπογραφικὸ διάγραμμα τοῦ Παύλου Τριχάκη Πολιτ. Μηχ/κοῦ θεωρημένο ἀπὸ τὸν Προϊστάμενο Πολεοδομικοῦ Γραφείου Ἡρακλείου, στὸ ὁποῖο ἀπεικονίζεται ἡ διαμορφωμένη κατάσταση στὴν ὁδὸ 11ης Ὀκτωβρίου πόλεως Ἡρακλείου καὶ τὸ ὁποῖο διάγραμμα εἶναι ἀναπόσπαστα συνημμένο μὲ τὴν παροῦσα ἀπόφαση.

5. Τὸ ἀπὸ 10.6.81 ἀρ. πρωτ. 868 ἔγγραφο τοῦ Δήμου Ἡρακλείου στὸ ὁποῖο ἀναφέρεται ὅτι συμφωνεῖ μὲ τὴν πρόταση διορθώσεως τοῦ πλάτους τῆς ὁδοῦ ἀπὸ τὸ προβλεπόμενο 7,00 μ. σ' αὐτὸ ποὺ ἔχει διαμορφωθεῖ τῶν 8.00 μ.

Ἐπειδὴ ἡ οἰκοδομικὴ γραμμὴ στὴν ὁδὸ ἔχει διαμορφωθεῖ κατὰ τὸ τμῆμα της μεταξὺ τῆς Λεωφ. Ἰωνίας καὶ πλατείας μὲ πλάτος 8,00 μ. ἀντὶ τοῦ ἐγκεκριμένου σύμφωνα μὲ τὸ ἰσχῦον στὴν περιοχὴ ρυμοτομικὸ σχέδιο, πλάτους τῶν 7,00 μ. καὶ ὅπως στὸ συνημμένο τῆς ἀποφάσεως τοπογραφικὸ διάγραμμα φαίνεται καὶ ὡς ἐκ τούτου ἔχει δημιουργηθεῖ μία κατάσταση παρεκλίνουσα ἐλαφρὰ ἀπὸ τὸ ἐγκεκριμένο ρυμοτομικὸ σχέδιο, γιὰ τὸ λόγο αὐτό, ἀποφασίζουμε:

Διορθώνουμε τὴν οἰκοδομικὴ γραμμὴ τοῦ σχεδίου πόλεως Ἡρακλείου στὴν ὁδὸ 11ης Ὀκτωβρίου στὸ τμῆμα της μεταξὺ Λεωφ. Ἰωνίας καὶ πλατείας καὶ ἀντὶ τοῦ ἰσχύοντος πλάτους τῶν 7,00 μ. ἐγκρίνουμε τὸ διαμορφωμένο τῶν 8,00 μ. ὅπως στὸ συνημμένο τοπογραφικὸ διάγραμμα φαίνεται.

Ἡ παροῦσα ἀπόφαση νὰ δημοσιευθεῖ στὴν Ἐφημερίδα τῆς Κυβερνήσεως.

Ἡράκλειο, 23 Ἰουνίου 1981

Ὁ Νομάρχης καὶ α.α.
Ὁ Γεν. Δ/ντής
Η. ΤΣΙΓΚΟΣ

ΥΠΟΜΝΗΜΑ

ΟΡΟΙ ΔΟΜΗΣΕΩΣ

ΣΥΣΤΗΜΑ

ΣΥΝΤΕΛΕΣΤΗΣ 1,20

ΤΟ ΑΠΟ ... ΔΗΜΟΣΙΕΥΘΕΝ ΣΤΟ ΦΕΚ

ΚΛΙΜΑΞ 1:1000

'Αριθ. Π—3260 (2)

Περὶ χαρακτηρισμοῦ παρόδου στὸ Κιάτο Ν. Κορινθίας, ὅτι προϋπάρχει τοῦ 1923.

Ο ΝΟΜΑΡΧΗΣ ΚΟΡΙΝΘΙΑΣ

Ἔχοντας ὑπόψη:


1. Τὶς διατάξεις τοῦ Ν. 3200/55 «περὶ διοικ/κῆς αποκ/σεως».
2. Τὶς διατάξεις τοῦ Ν.Δ. 532/70 «περὶ συμπληρώσεως τῶν διατάξεων περὶ διοικητικῆς ἀποκ/σεως».
3. Τὸ Β.Δ. 712/70 «περὶ καθορισμοῦ ἁρμοδιοτήτων Νομ/κῶν καὶ Δ/κῶν Ὑπηρεσιῶν τοῦ ΥΔΕ, ὅπως τροποποιήθηκε καὶ συμπληρώθηκε ἀπὸ τὰ 677/71 καὶ 198/72 Β.Δ. καὶ διὰ τοῦ Ν.Δ. 241/73.
4. Τὸ ἀριθ. 910/77 Π.Δ. «περὶ Ὀργανισμοῦ ΥΔΕ».
5. Τὶς διατάξεις τοῦ ἄρθρου 20 τοῦ ἀπὸ 17.7.23 Ν.Δ. «περὶ σχεδίων πόλεων κλπ».
6. Τὸ τοπ/κὸ διάγραμμα ποὺ ἔχει συντάξει ὁ Μηχ/κὸς Ἀθ. Ἐμμανουηλίδης.
7. Τὸ ἀριθ. 15543/1921 Συμβόλαιο τοῦ Συμ/φου Γρ. Παρασκευᾶ.
8. Τὸ ἀριθ. 2/28.1.81 πρακτικὸ τοῦ Νομαρχιακοῦ Συμβουλίου, ἀποφασίζουμε:

Χαρακτηρίζουμε τὴν πάροδο ποὺ διέρχεται μπροστὰ ἀπὸ τὴν ἰδιοκτησία Σωτηρίου Μενούνου στὸ Κιάτο, ὅπως αὐτὴ φαίνεται στὸ τοπογραφικὸ διάγραμμα τοῦ Μηχανικοῦ Ἀθανασίου Ἐμμανουηλίδη, ὅτι προϋπάρχει τοῦ 1923.

Ἡ ἀπόφαση αὐτὴ νὰ δημοσιευθεῖ στὴν Ἐφημερίδα τῆς Κυβερνήσεως.

Κόρινθος, 18 Ἰουνίου 1981

Ὁ Νομάρχης
Χ. ΓΟΥΛΑΣ

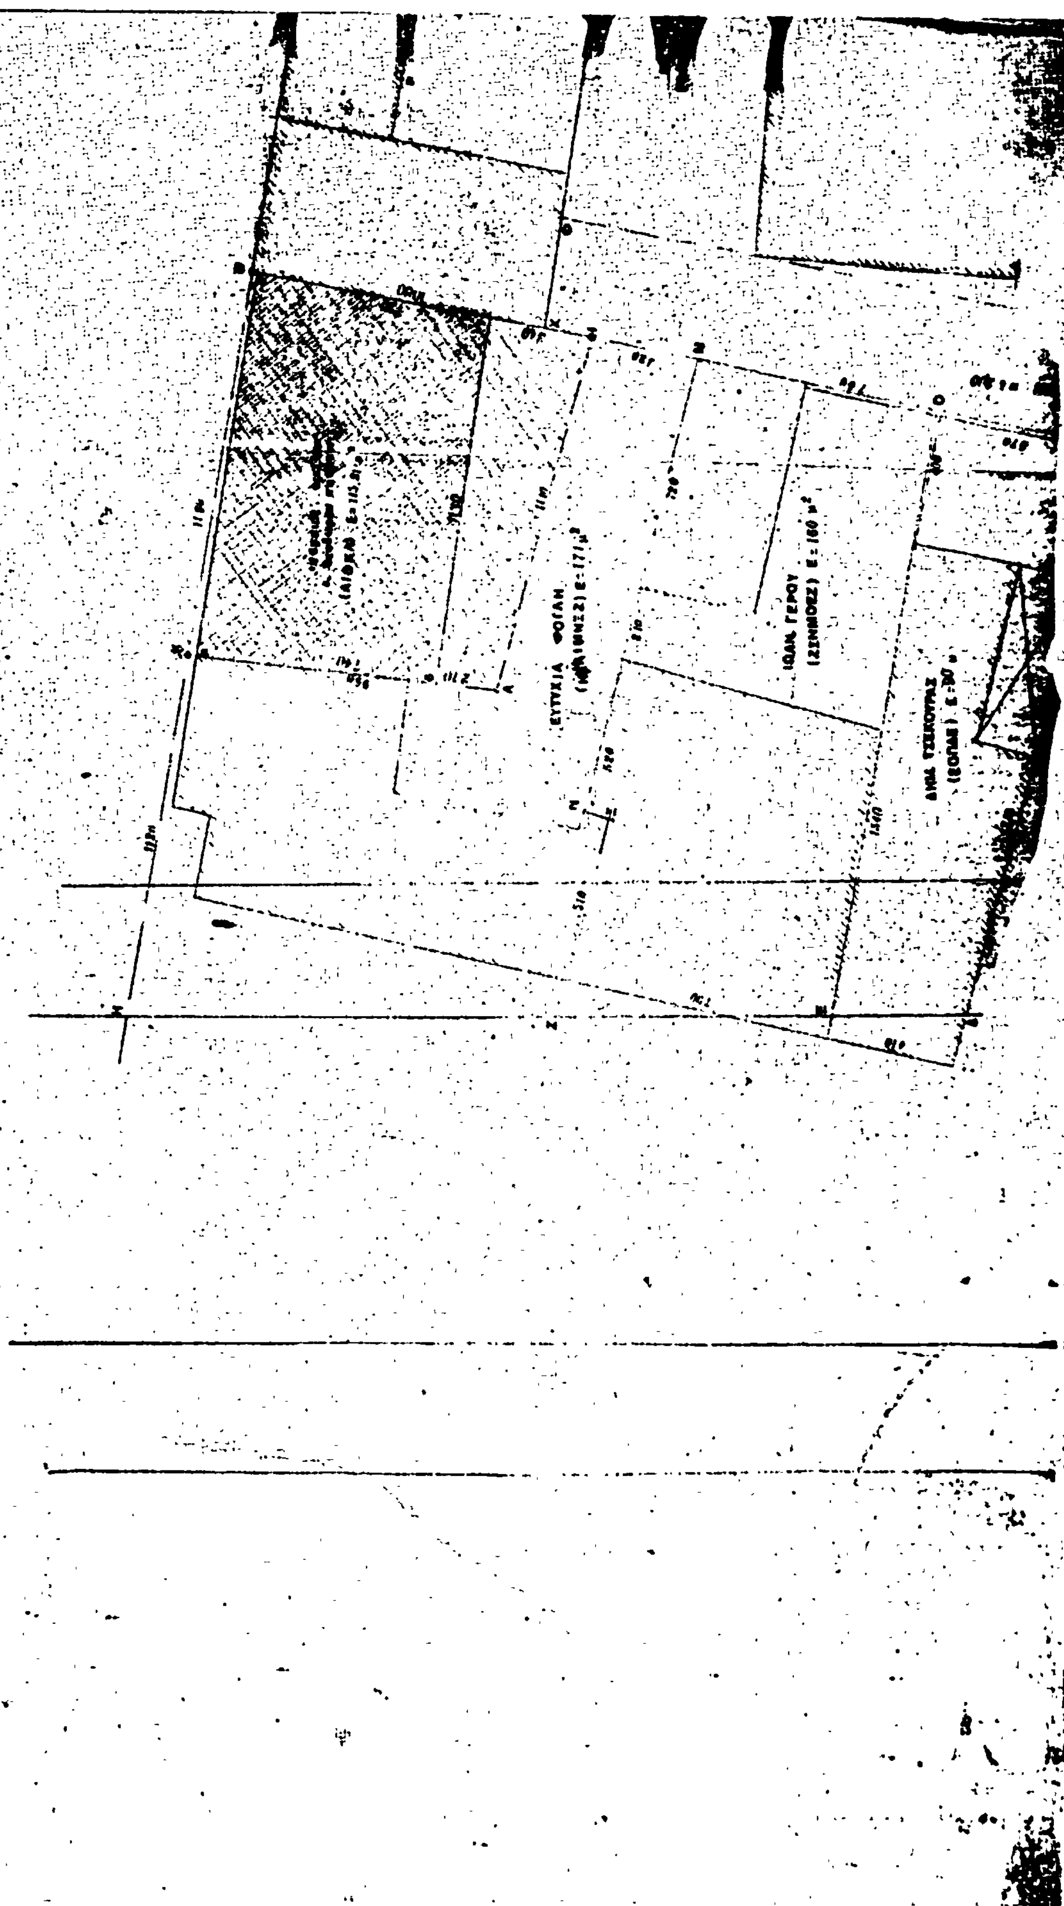

	ΜΙΧΑΛΗΣ ΜΠΕΡΜΠΑΤΙΩΤΗΣ ΠΟΛΙΤΙΚΟΣ ΜΗΧΑΝΙΚΟΣ ΚΟΛΟΚΟΤΡΩΝΗ 7 - ΚΟΡΙΝΘΟΣ
ΑΡ. ΣΧΕΔ. 1	ΤΥΦΛΟΝ ΟΙΚΟΠΕΔΟΝ ΙΔΙΟΚΤΗΣΙΑΣ [illegible] ΘΕΟΔ. ΠΑΠΟΥΤΣΗ [illegible] ΠΑΠΟΥΤΣΗ ΕΙΣ ΛΟΥΤΡΑΚΙ
	ΤΟΠΟΓΡΑΦΙΚΟΝ ΔΙΑΓΡΑΜΜΑ
	ΚΛΙΜΑΞ 1:100 · ΣΧΕΔΙΑΣΗ 22-11-80

ΜΙΧΑΗΛ Ν. ΜΠΕΡΜΠΑΤΙΩΤΗΣ
ΔΙΠΛ. ΜΑΤ. ΠΟΛΙΤΙΚΟΣ ΜΗΧΑΝΙΚΟΣ
ΕΘΝΙΚΟΥ ΜΕΤΣΟΒΙΟΥ ΠΟΛΥΤΕΧΝΕΙΟΥ
ΜΕΛΟΣ Τ.Ε.Ε. ΑΡΙΘ. ΜΗΤΡΩΟΥ 6130
ΚΟΛΟΚΟΤΡΩΝΗ 2 ΚΟΡΙΝΘΟΣ - ΤΗΛ. 24 843

Ακριβές αντίγραφο
Ν. Σ/Δ. Ε


ΕΓΚΡΙΝΕΤΑΙ

[illegible]

ΥΠΟΜΝΗΜΑ

1 Το οικόπεδον υπό στοιχεία (ΘΕΛΙΣΗΘ) [illegible]
2 Το οικόπεδον [illegible] 26-10-1966 [illegible] 27 [illegible]
3 Το εμβαδόν του οικοπέδου (ΘΕΛΙΣΗΘ) είναι 1157,3 m^2
4 [illegible]
5 Όροι δομήσεως: (τομεύς 4)
α) [illegible]
β) [illegible]
γ) [illegible]
δ) [illegible] Π.Ε.
ε) [illegible] : 3 + (1 [illegible]) = 4
ς) [illegible] : 1100 + 320 [illegible] = 1420 m^2
ζ) [illegible] : 40% [illegible]
([illegible])

Ε = 462 m^2

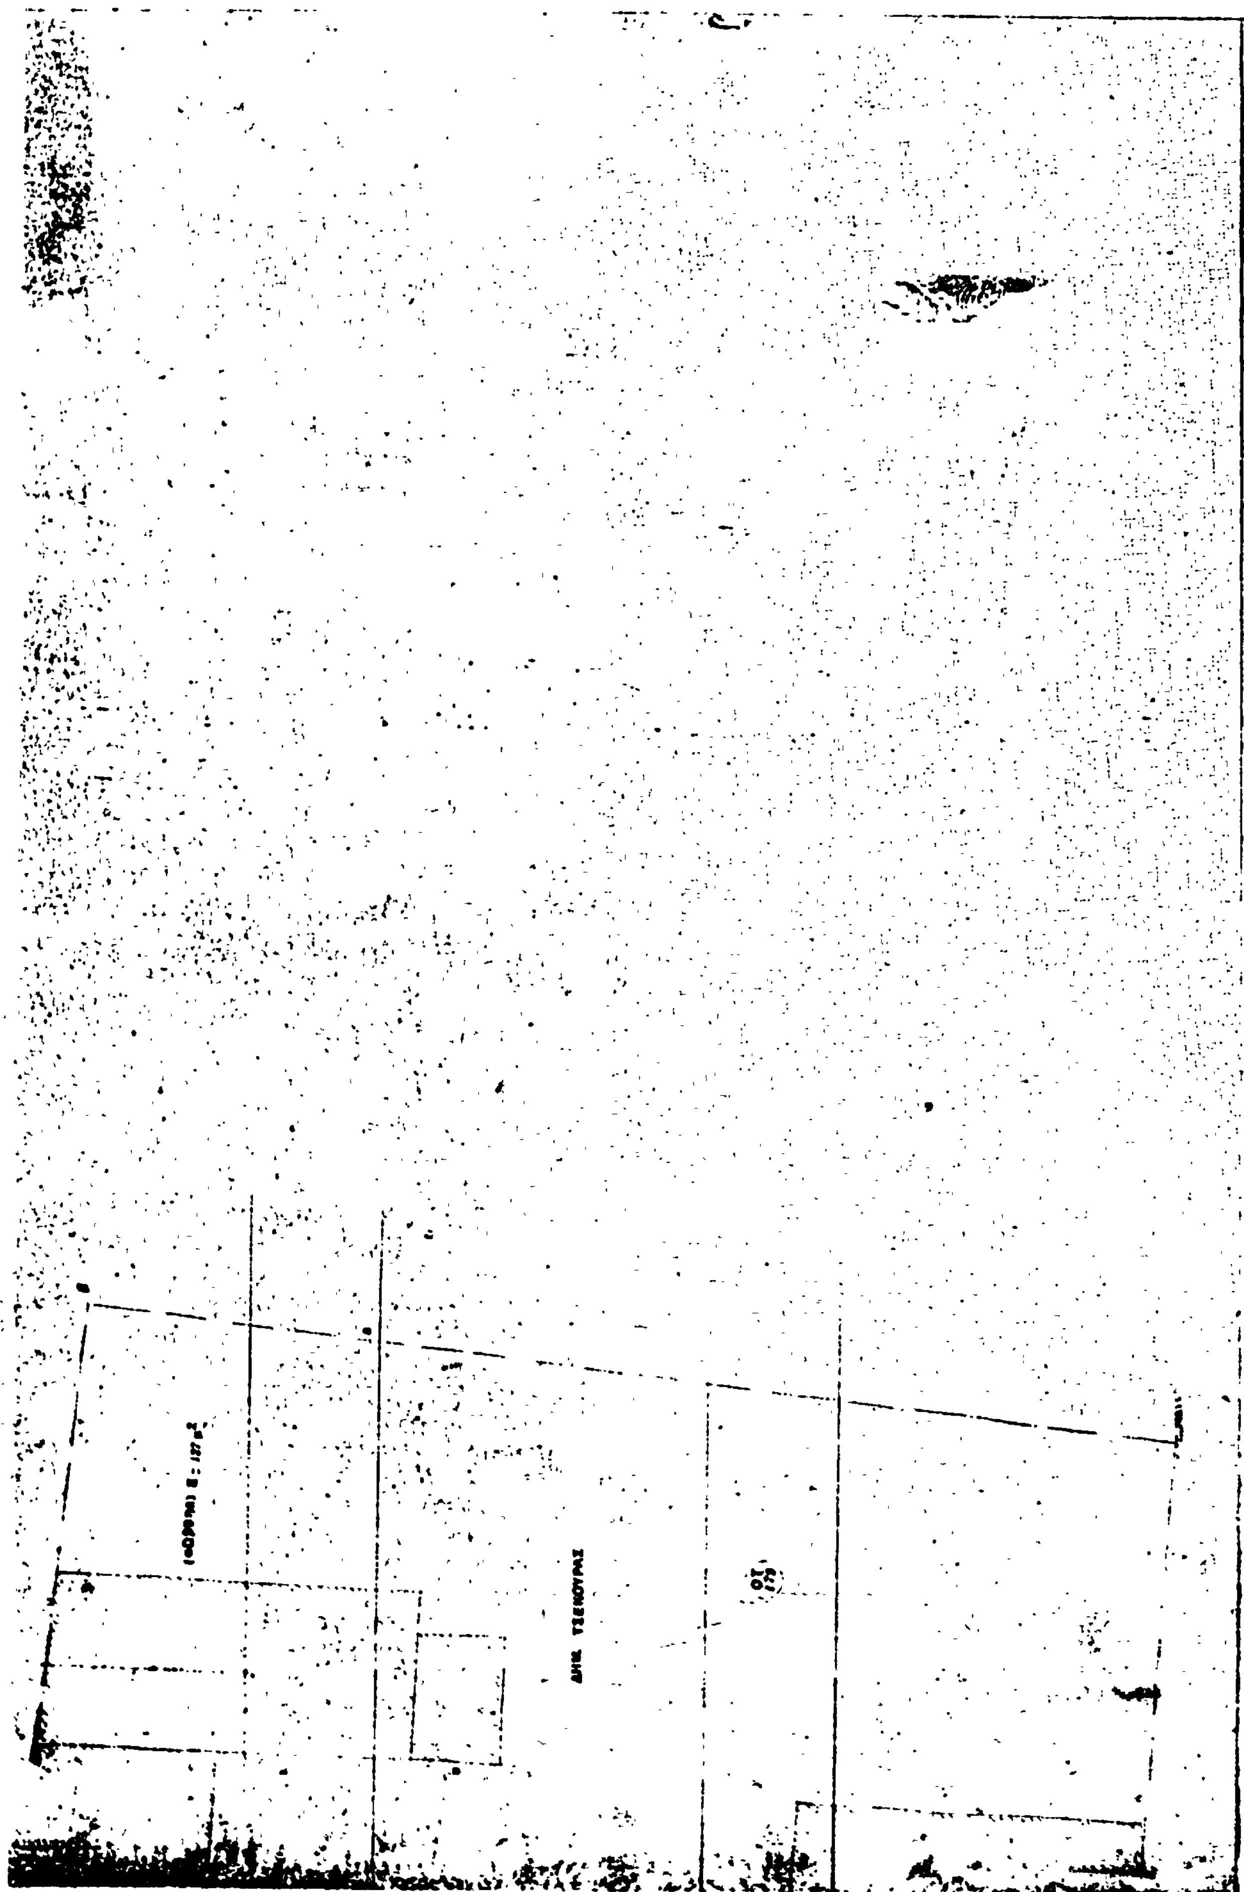

ΑΠΟ ΤΟ ΕΘΝΙΚΟ ΤΥΠΟΓΡΑΦΕΙΟ